



Ansicht: AutoAxo
Maßstab: 1:47

PLANINHALT		DATUM	09.09.2019
Ringerüst mit Matten		GEZEICHNET	CS
BAUVORHABEN	NR.	PLANFORMAT	A3
BAUHERRSCHAFT		MASSSTAB	1:
ARCHITEKT			

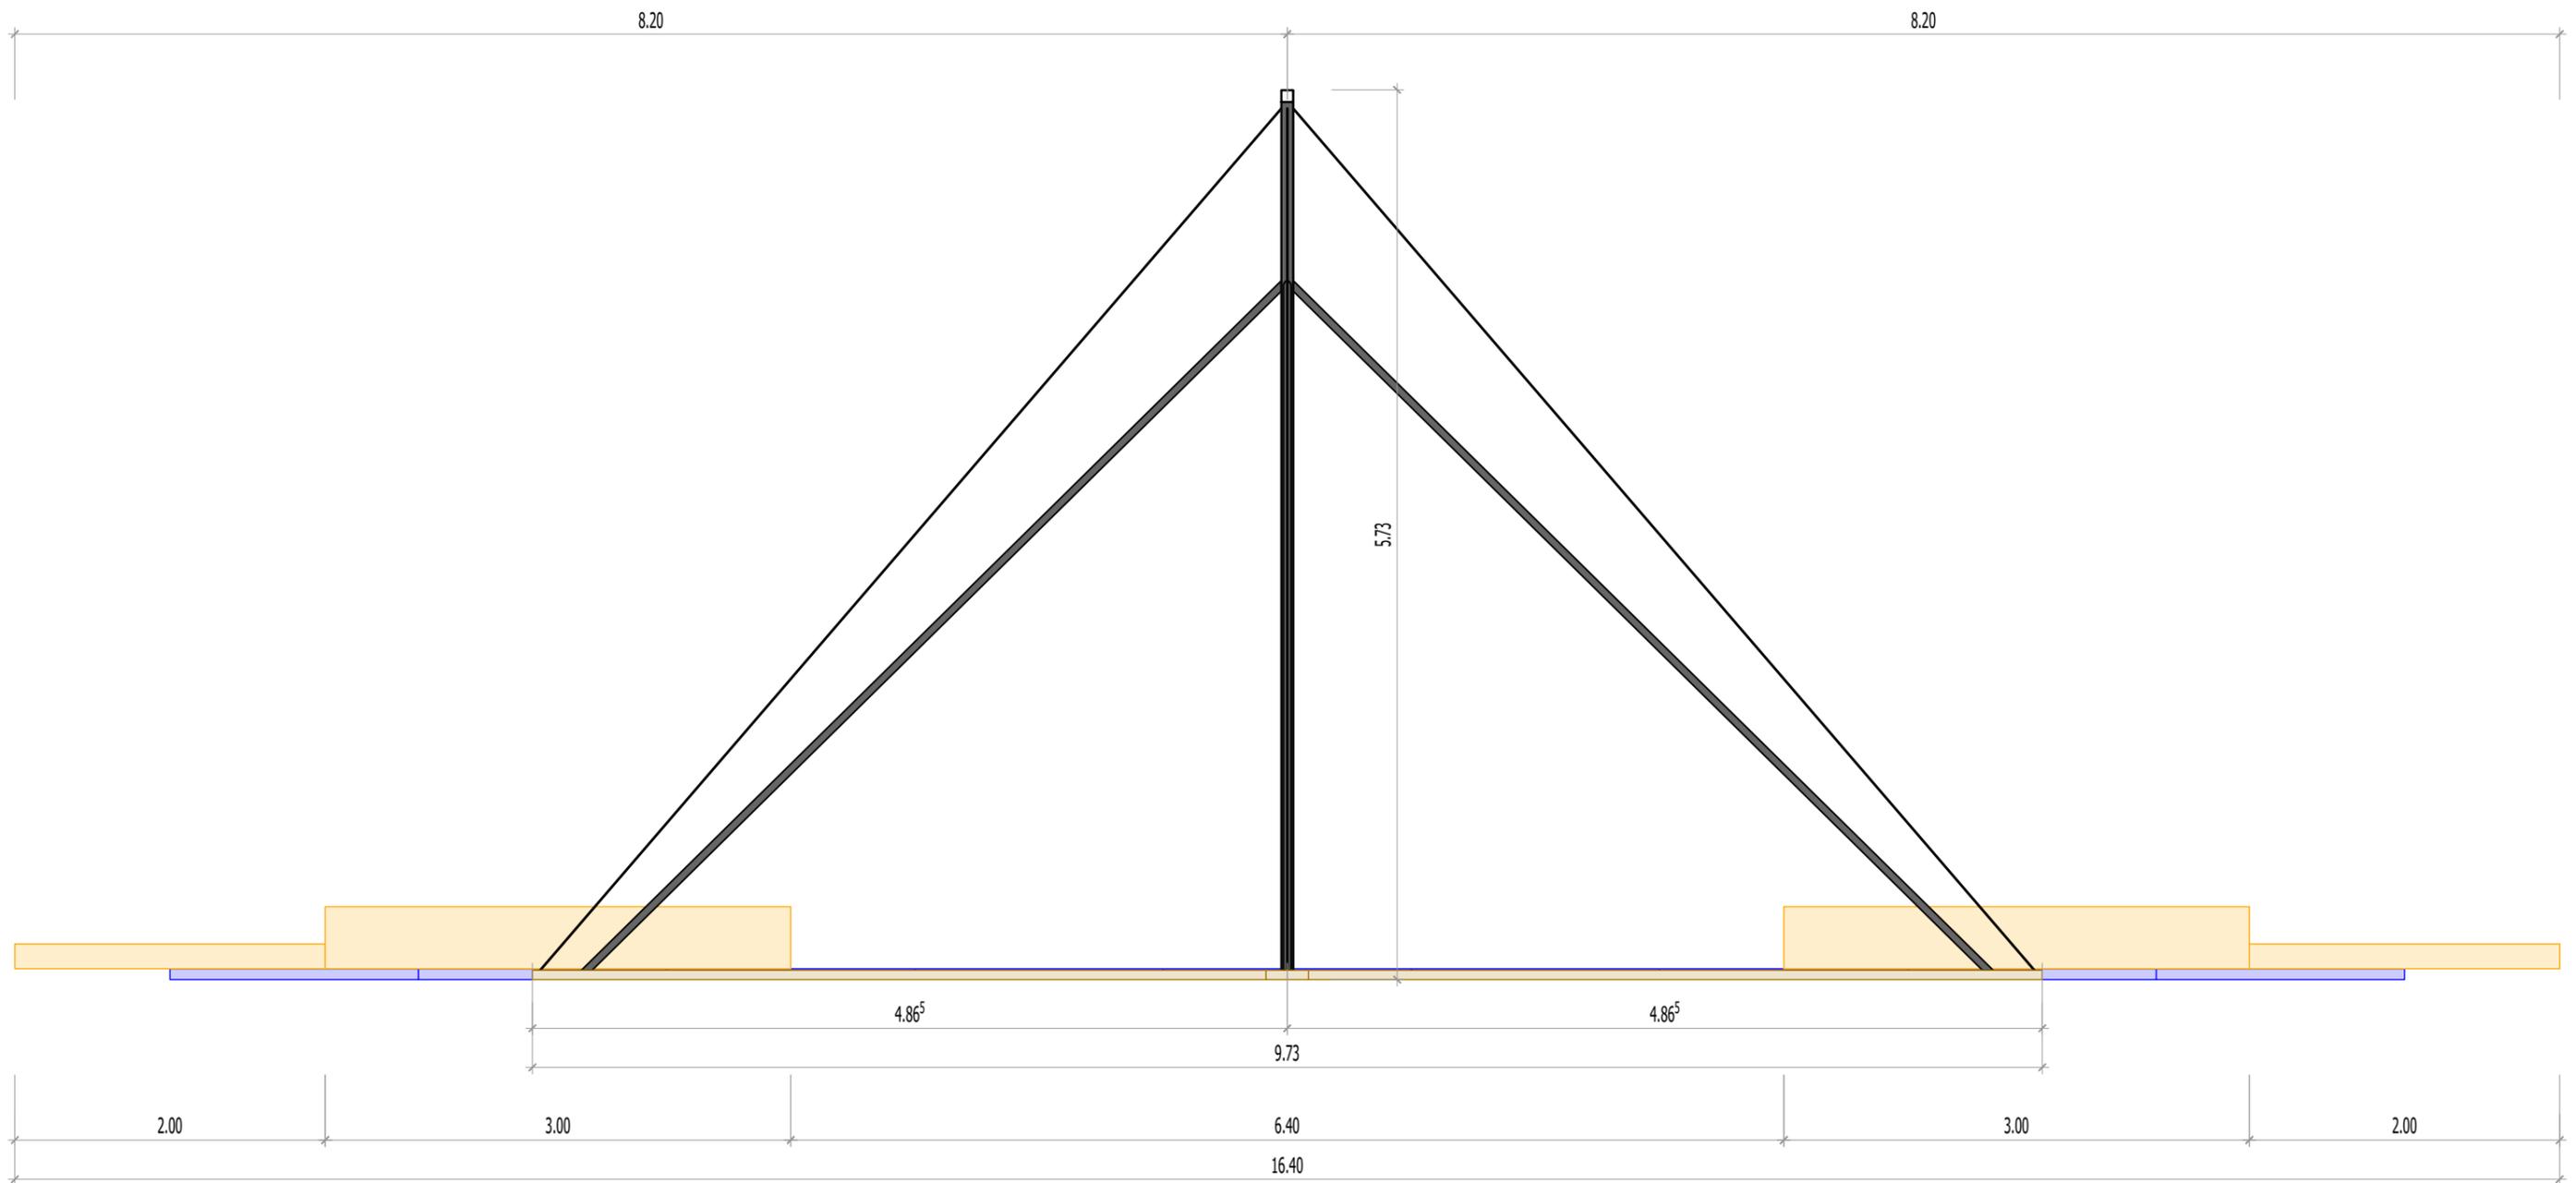


Ansicht: X'
 Maßstab: 1:42

PLANINHALT	Ringerüst mit Matten	DATUM	09.09.2019
BAUVORHABEN		GEZEICHNET	CS
BAUHERRSCHAFT		PLANFORMAT	A3
ARCHITEKT		MASSSTAB	1:

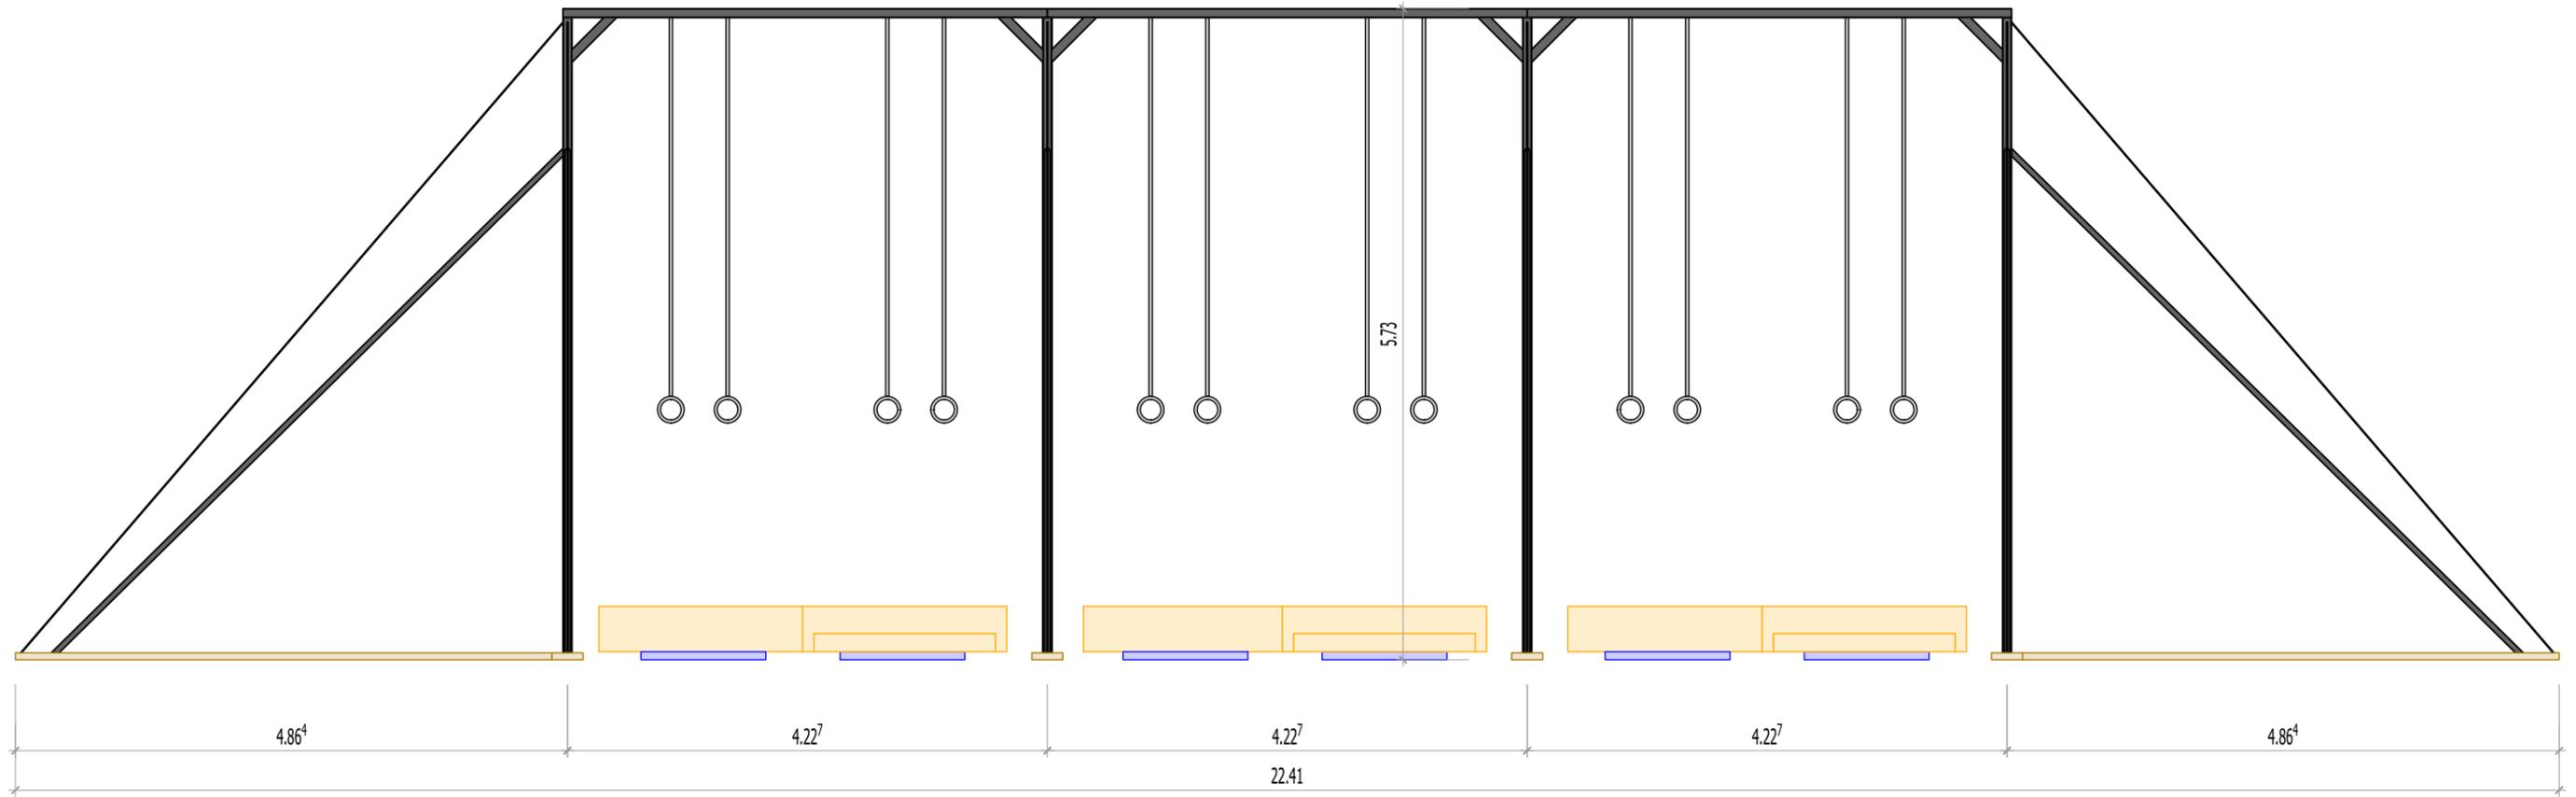

Ansicht: Y'
 Maßstab: 1:58

PLANINHALT	Ringerüst mit Matten	DATUM	09.09.2019
BAUVORHABEN		NR.	
BAUHERRSCHAFT		GEZEICHNET	CS
ARCHITEKT		PLANFORMAT	A3
		MASSSTAB	1:

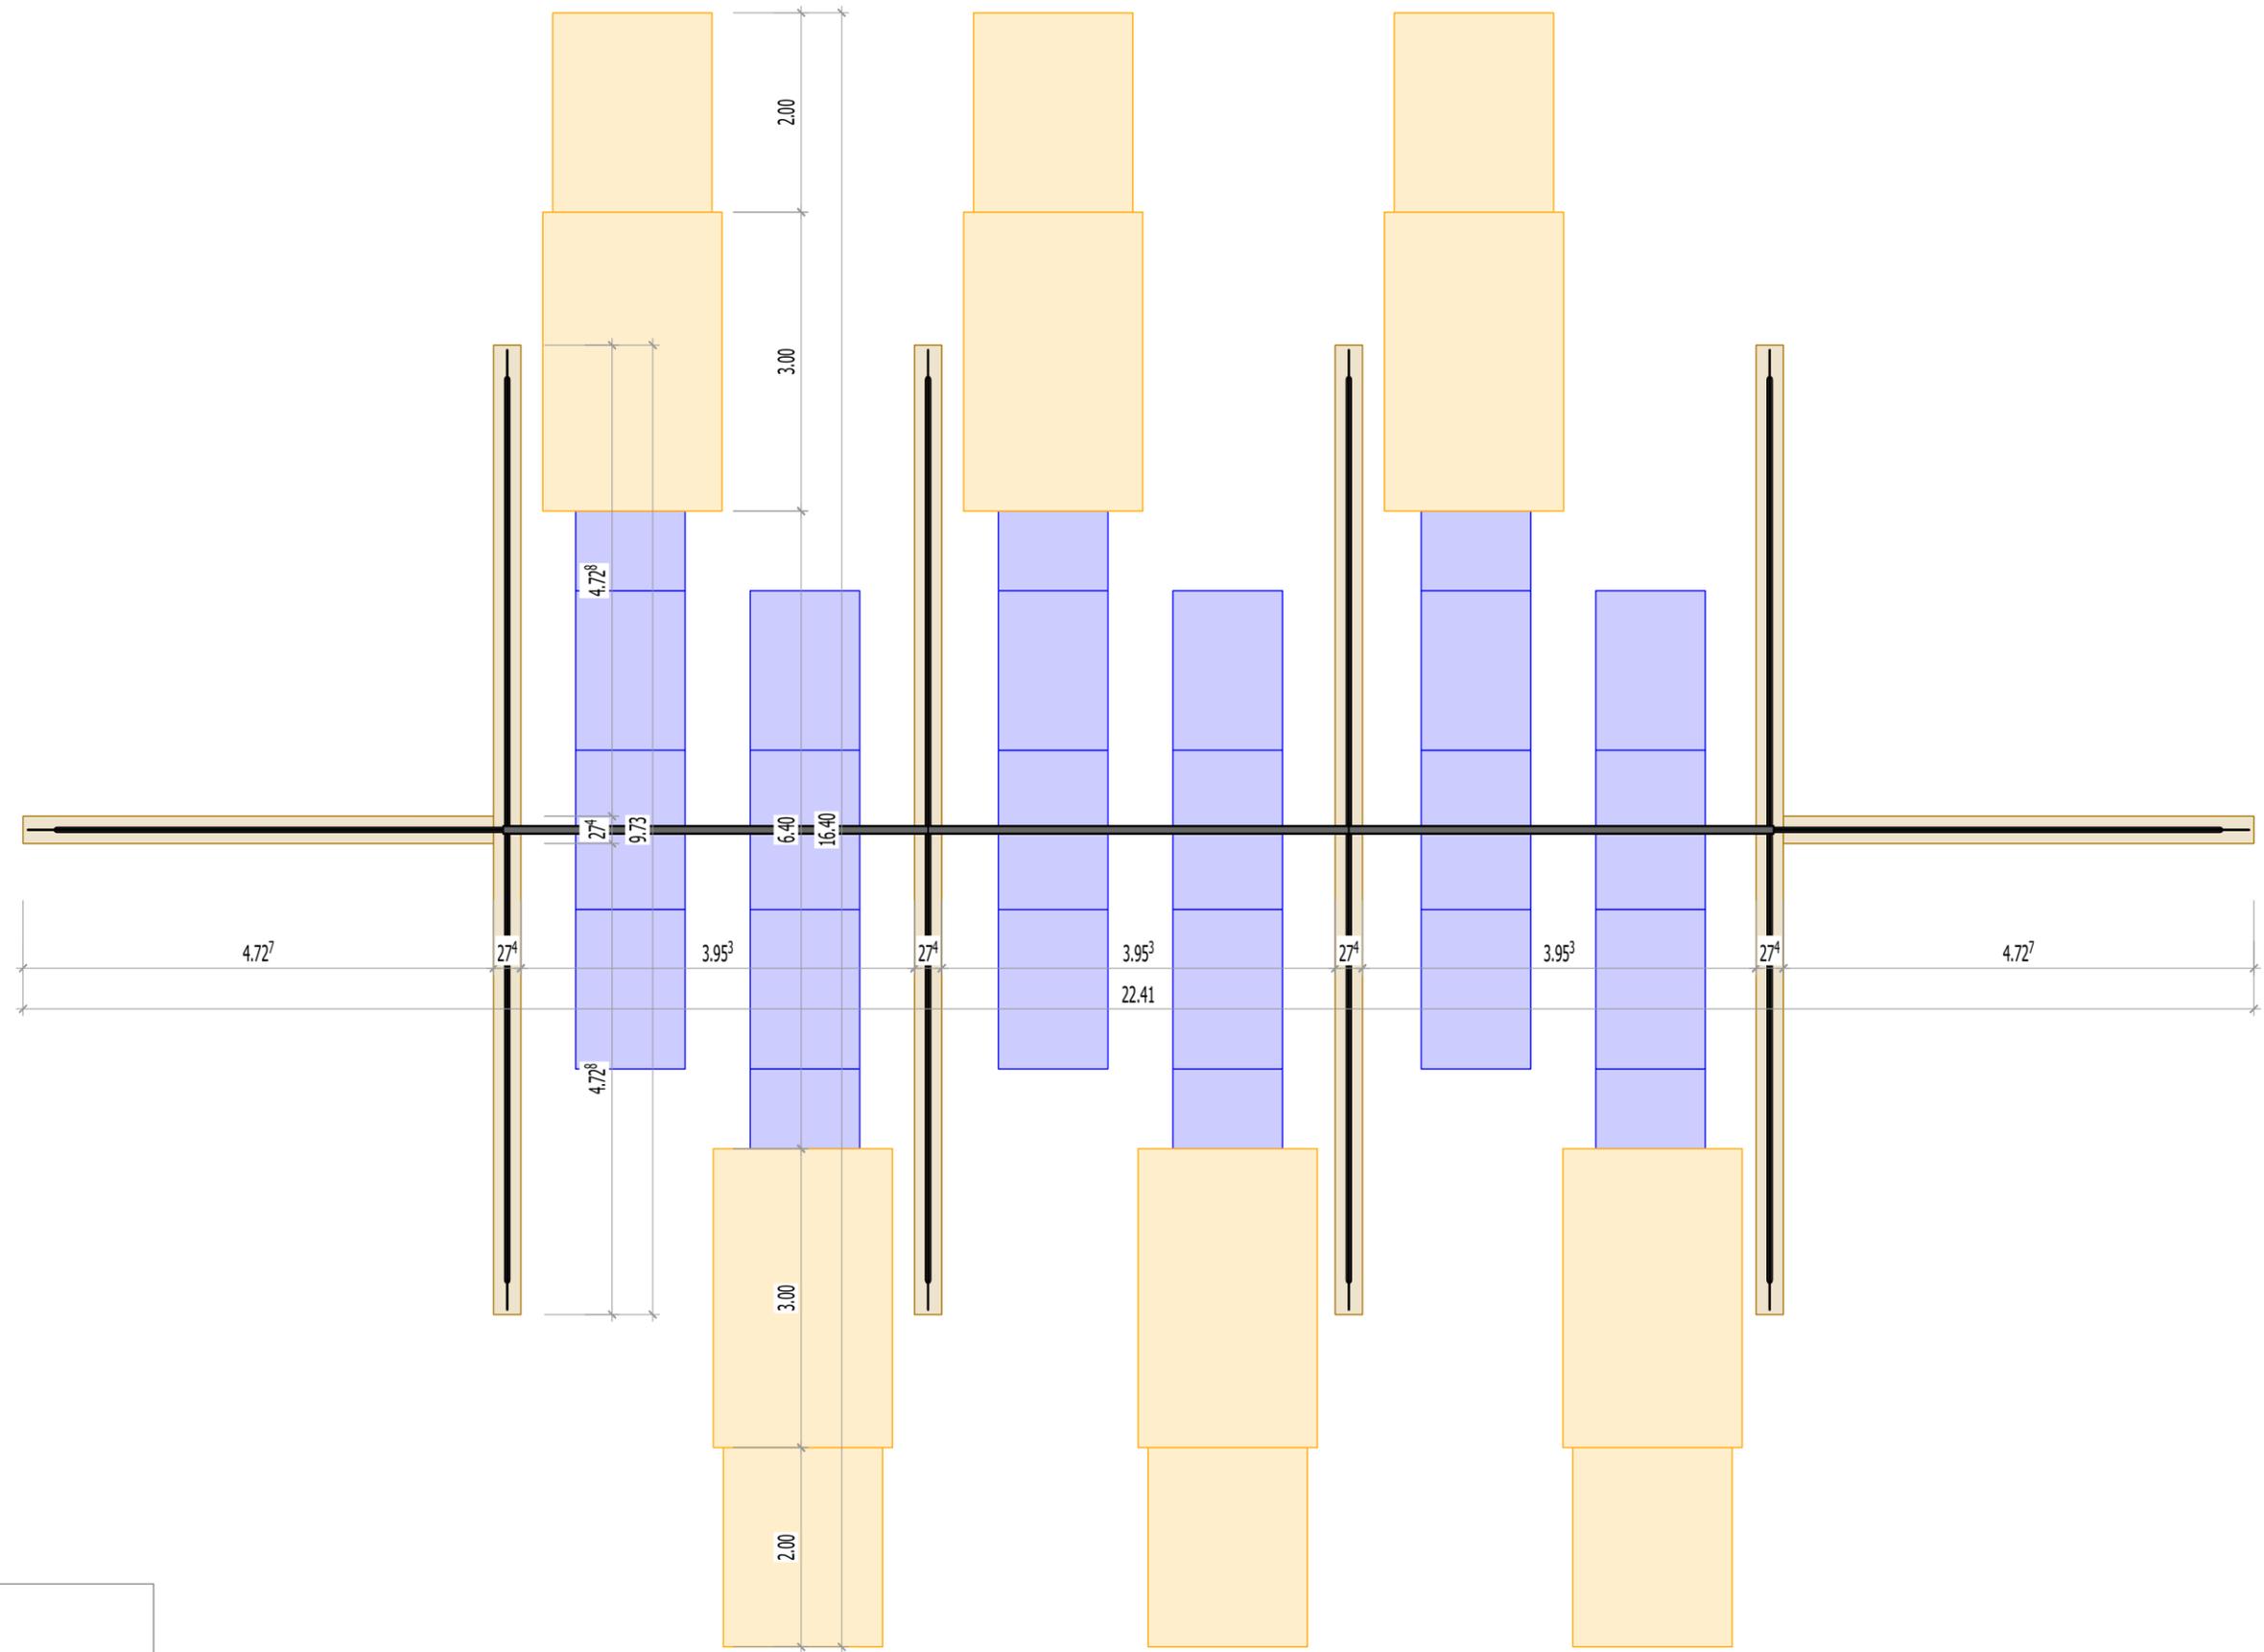

Ansicht: Z'
 Maßstab: 1:68

PLANINHALT	Ringerüst mit Matten	DATUM	09.09.2019
BAUVORHABEN		GEZEICHNET	CS
BAUHERRSCHAFT		PLANFORMAT	A3
ARCHITEKT		MASSSTAB	1: